


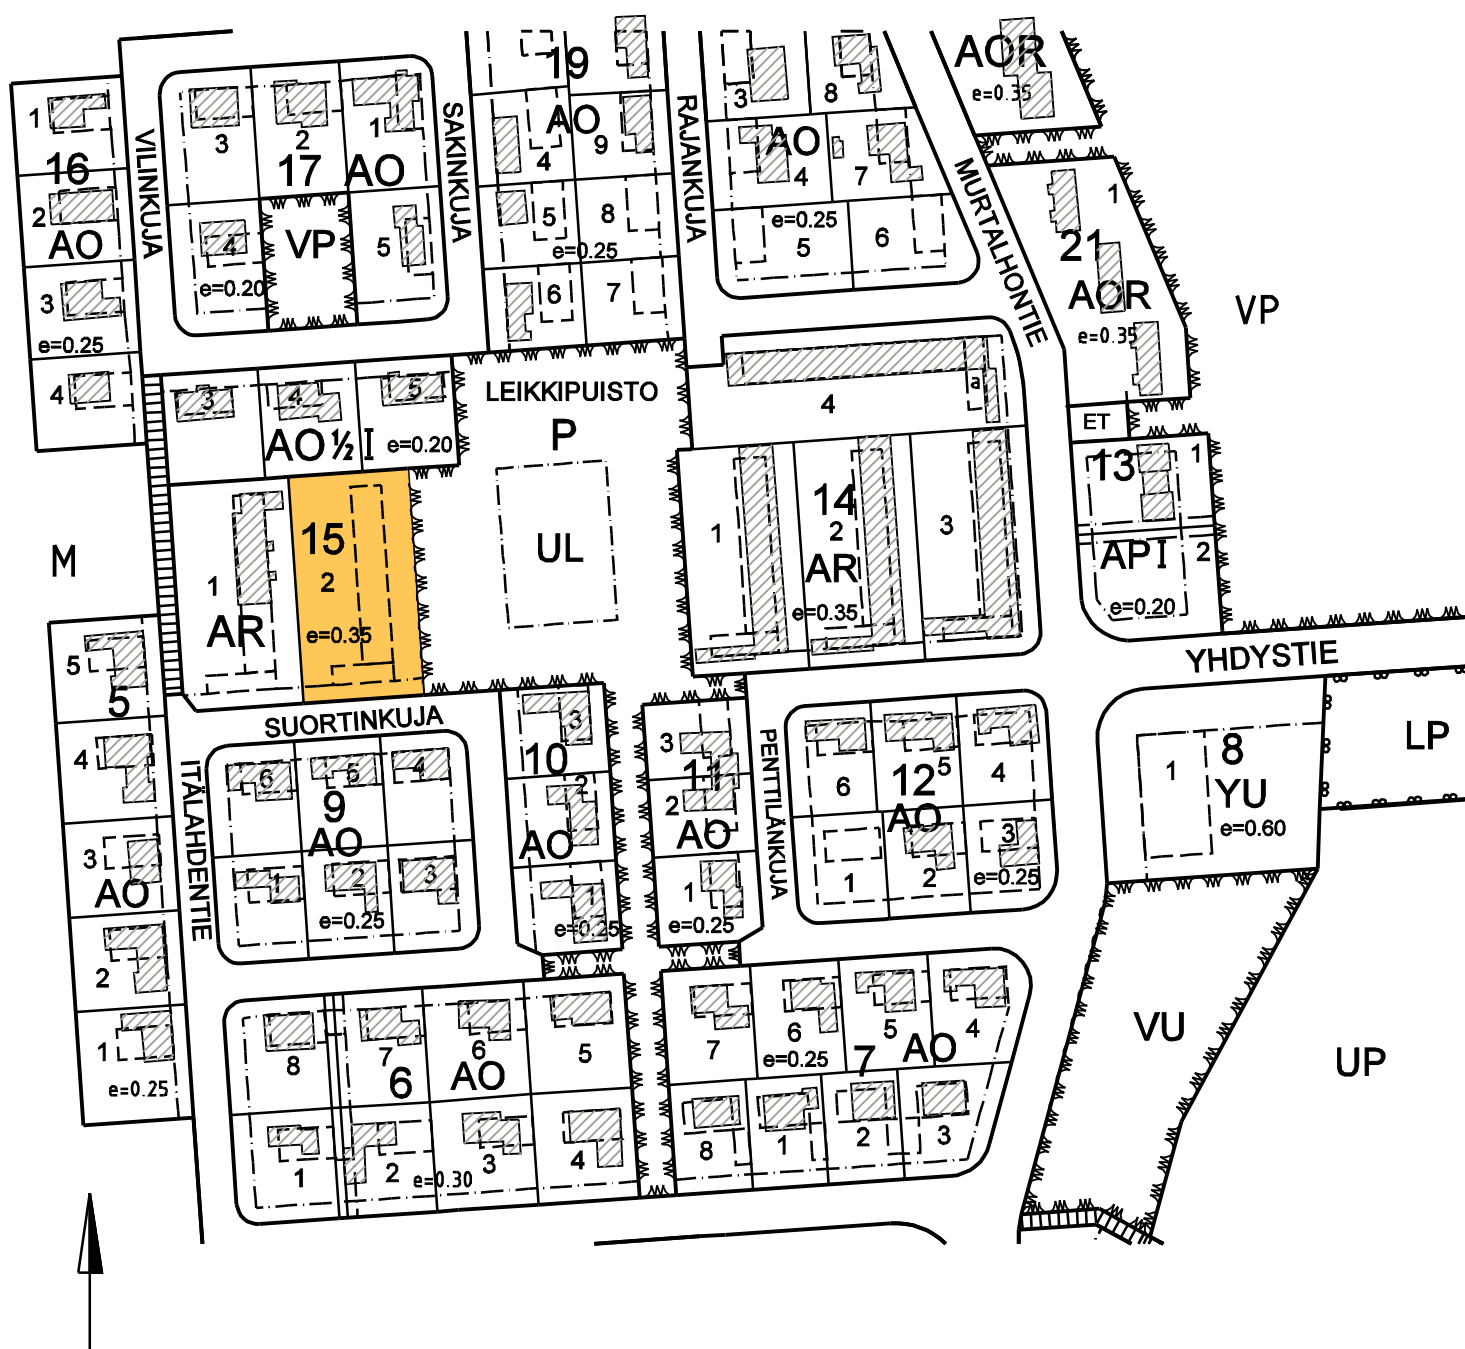

UUSI-SUMMA, Suortinkuja

Ko/to	pinta-ala	e/k-m2	rak.oikeus	myyntihinta
15/2	2 884	40,00	1009	40 360,00